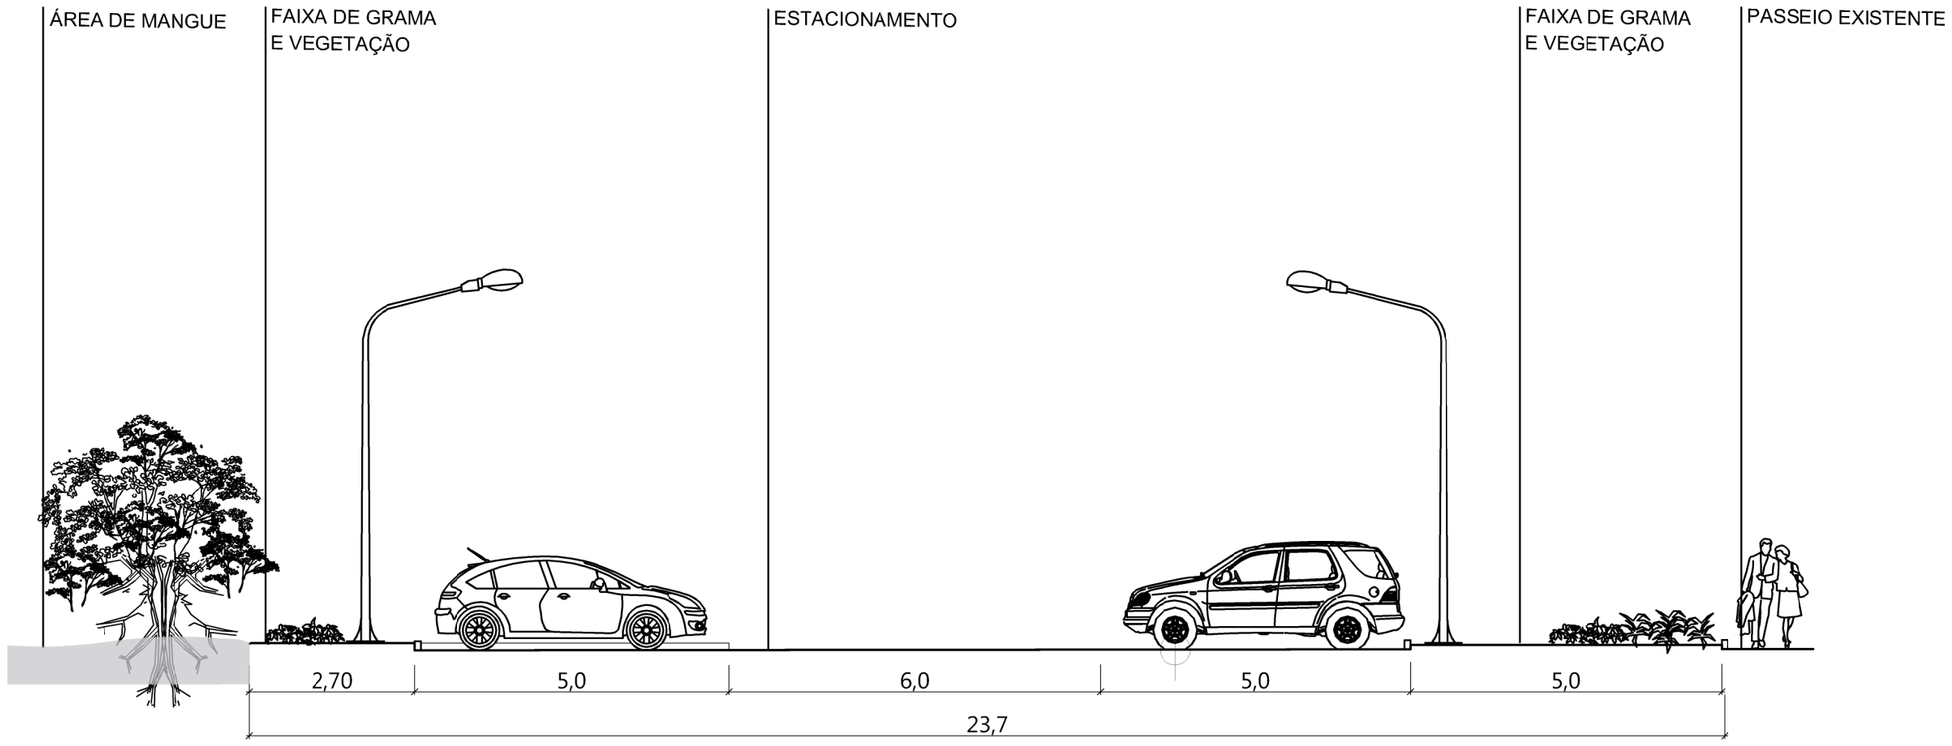

CORTE AA
ESC: 1/100

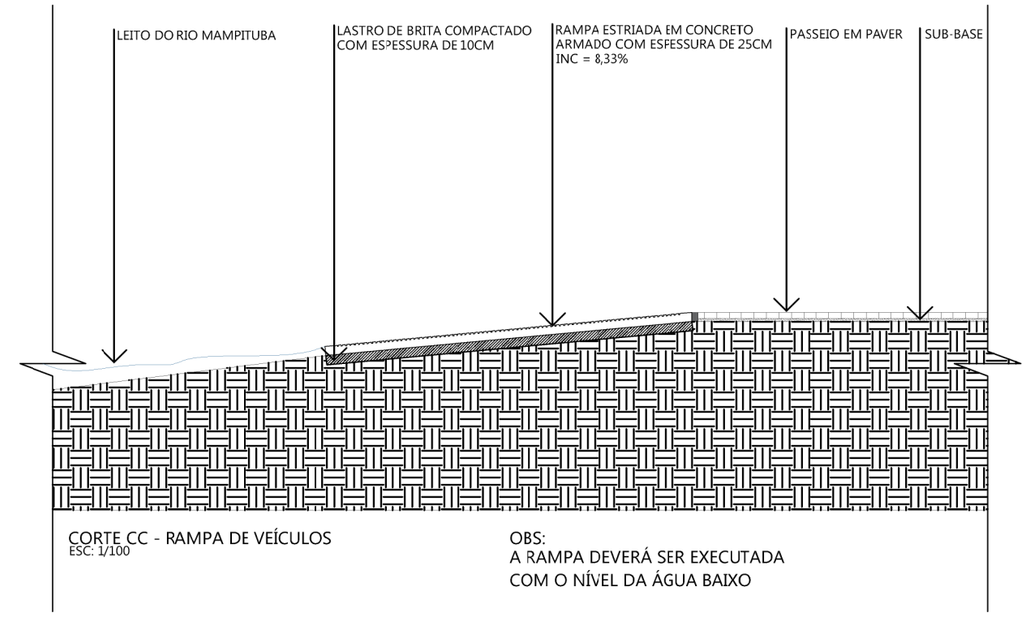

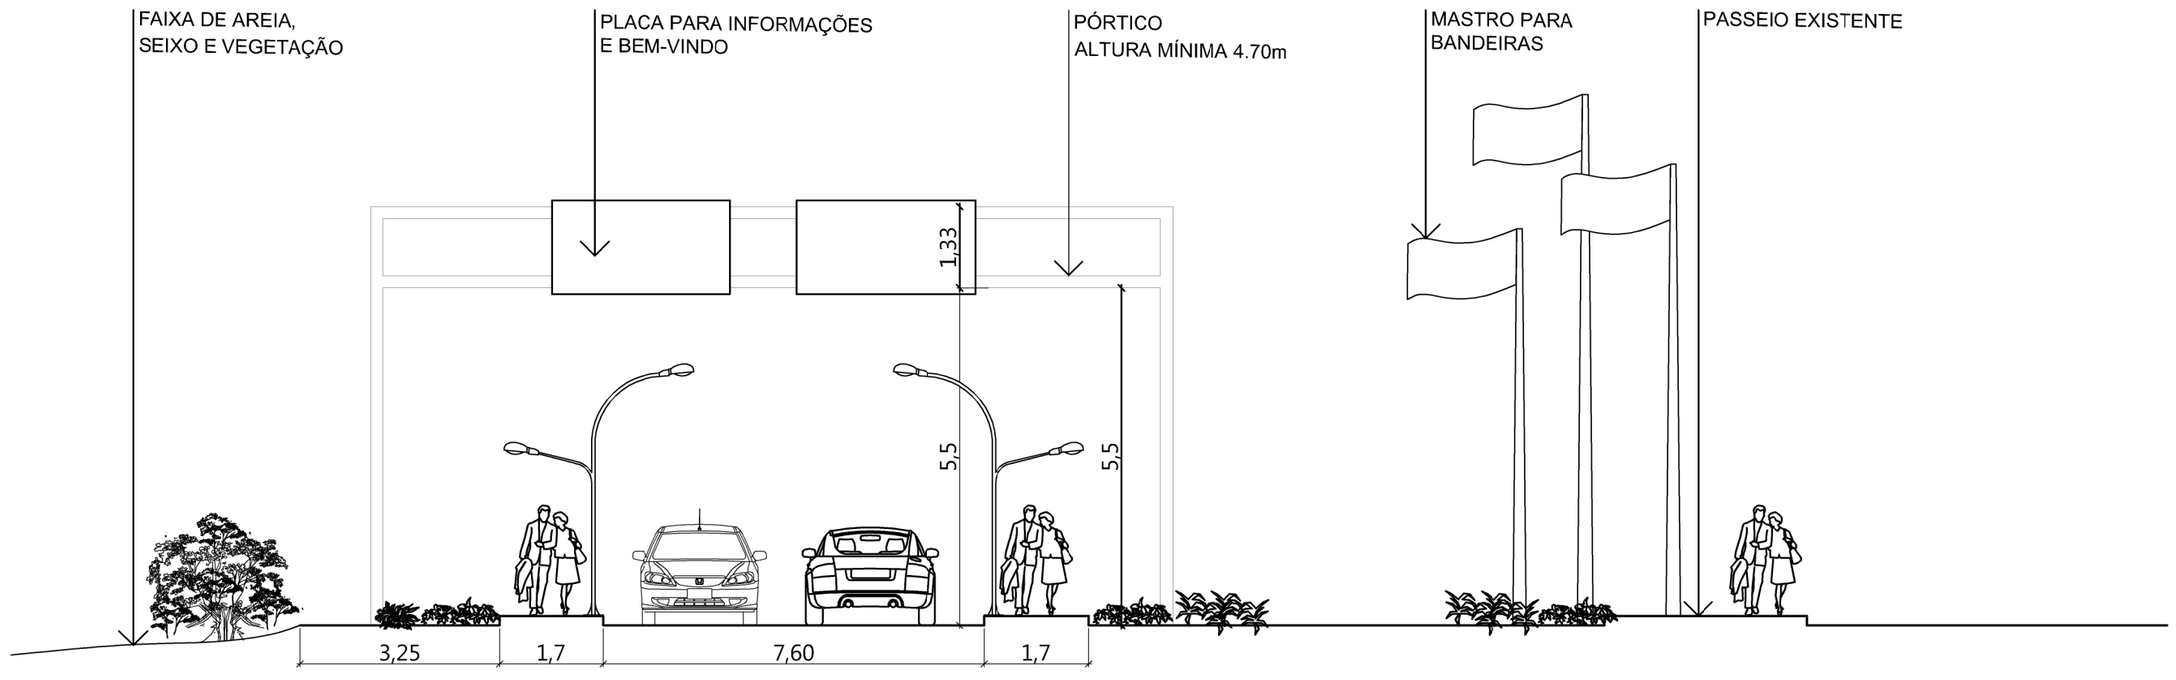

CORTE CC
ESC: 1/100

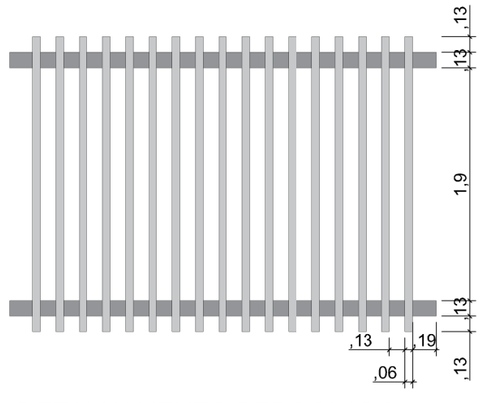

DETALHAMENTO PERGOLADO
VISTA SUPERIOR
ESC:1/50

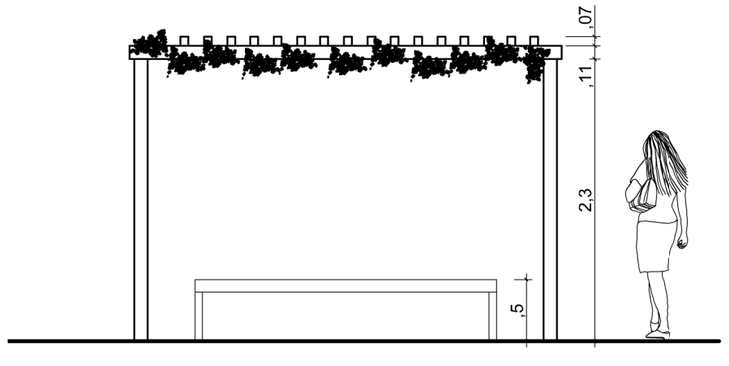

DETALHAMENTO PERGOLADO
VISTA LATERAL
ESC:1/50

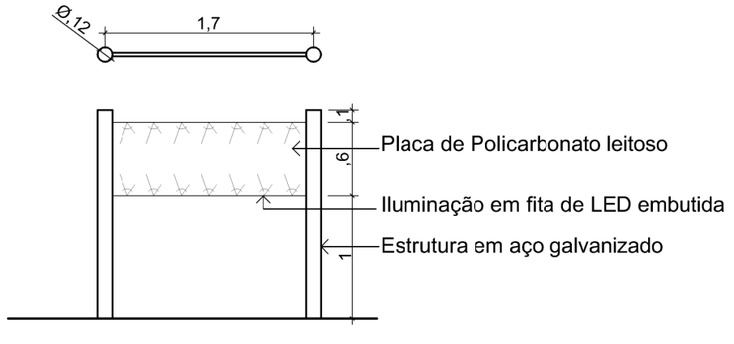

DETALHAMENTO PLACA DE
COMUNICAÇÃO VISUAL
ESC: 1/50

LITORAL SUL

PROJETOS DE ENGENHARIA

OBRA
REVITALIZAÇÃO DE ORLA NO MUNICÍPIO DE PASSO DE TORRES/SC.
(Revitalização da orla da cabeceira da ponte de concreto Anita Garibaldi).

PROPRIETÁRIO
PREFEITURA MUNICIPAL DE PASSO DE TORRES/SC

PROJETOS
CORTE AA, E CORTE CC.

RESPONSÁVEL TÉCNICO

ARTUR BIANCHINI HERTEL
ENGENHEIRO CIVIL
CREA/SC - 14.558-2

CAMILA ALANO PERITO
ARQUITETA E URBANISTA
CAU/SC- A-1358260

PROJETO URBANO

ESCALA: INDICADA

DATA: SETEMBRO/2018

REVISÃO: DEZEMBRO 2019

PRANCHA: 02/02