









SINALIZAÇÃO VERTICAL - DETALHES

SINALIZAÇÃO VERTICAL				SINALIZAÇÃO VERTICAL			
MODELO DOS SINAIS	CÓDIGOS DIMENSÕES	PINTURAS	QUANTIDADE	MODELO DOS SINAIS	CÓDIGOS DIMENSÕES	PINTURAS	QUANTIDADE
	R-6a D=0,60 m	FUNDO BRANCO LETRAS PRETAS ORLA VERMELHA	01		R-02 L=0,40 m	FUNDO BRANCO ORLA EXTERNA VERMELHA	01
	R-6a D=0,60 m	FUNDO BRANCO LETRAS PRETAS ORLA VERMELHA	01		A-32b L=0,60 m	FUNDO AMARELO ORLA INTERNA PRETA ORLA EXTERNA AMARELA	02
	L 0,52 m h=0,80 m	FUNDO BRANCO LETRAS PRETAS ORLA VERMELHA	03		R-1 L=0,25 m	FUNDO VERMELHO ORLA E LETRAS BRANCAS	02




OBS: As sinetizações verticais terão suporte em tubo de aço galvanizado (GALVANIZAÇÃO INTERNA E EXTERNA) com diâmetro mínima de $d=2,5''$, espessura de 2,65mm e com altura de acordo com o modelo de placa a ser utilizada. Os suportes serão fixados na calejada em sapata de concreto 15 MPa com diâmetro de 25 cm x 30 cm de profundidade.

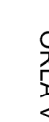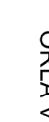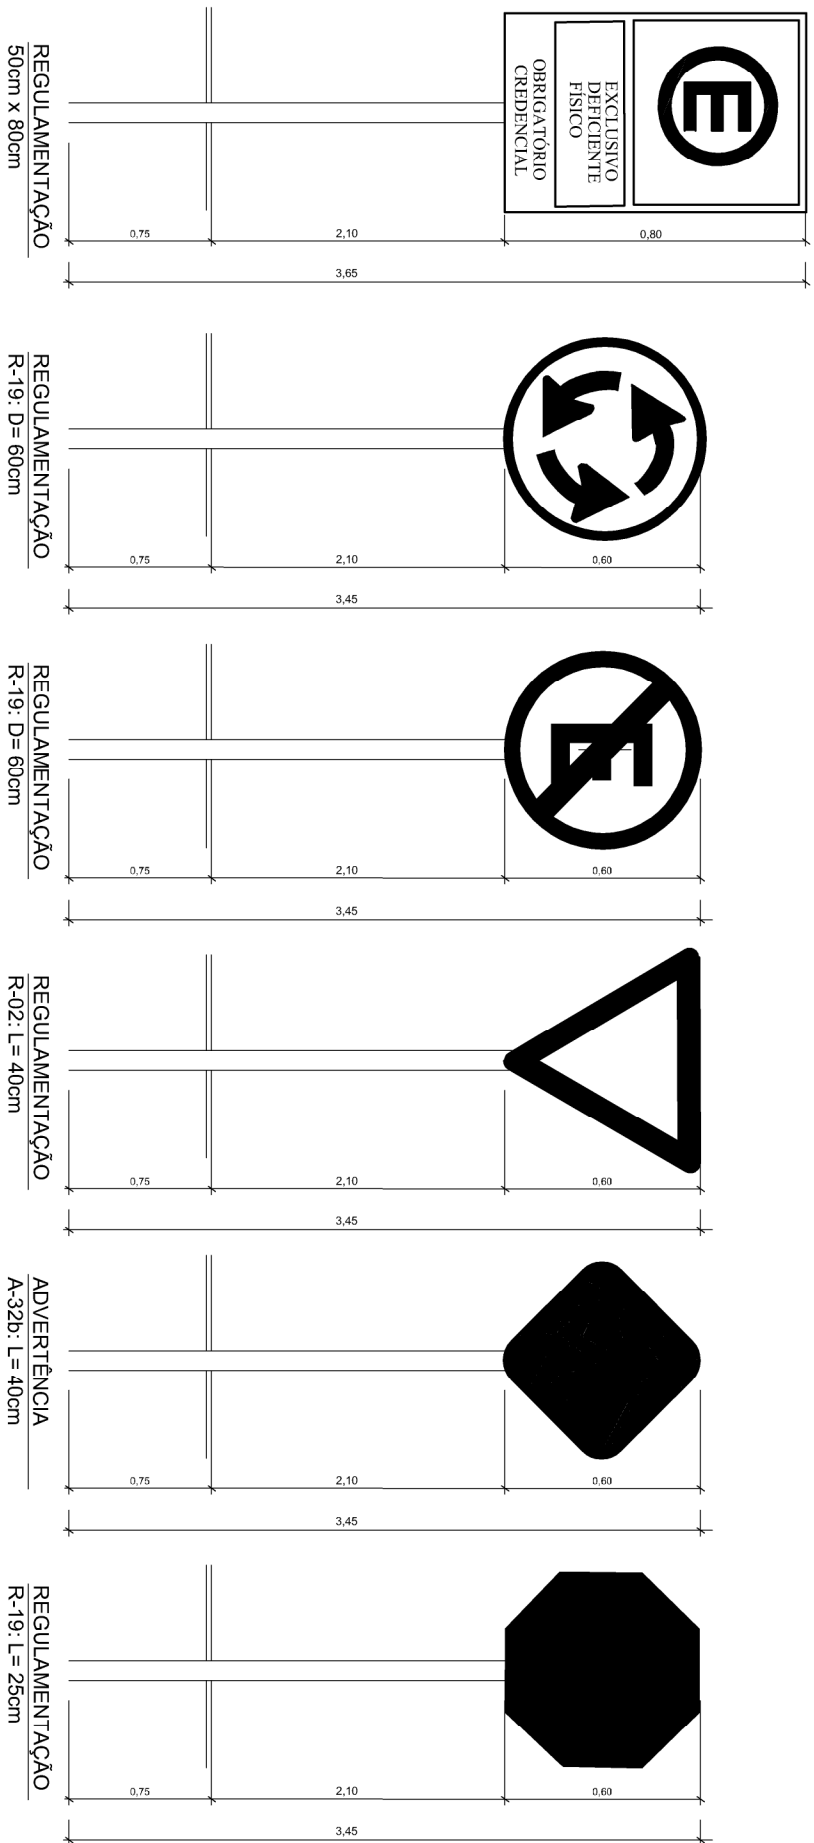
SUPPORTES DE AÇO GALVANIZADO	
QNT. SUPORTES	COMPRIMENTO (m)
07	3.45
03	3.65

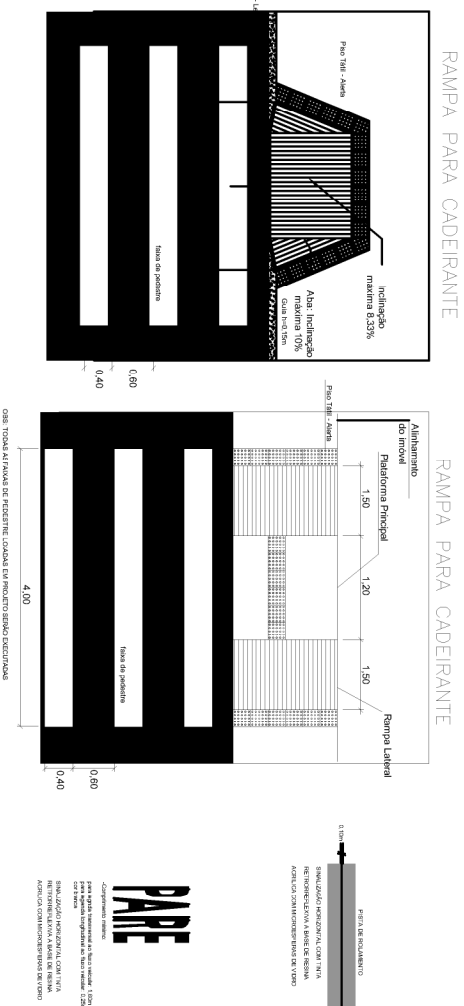

SEÇÃO TIPO PAVIMENTO

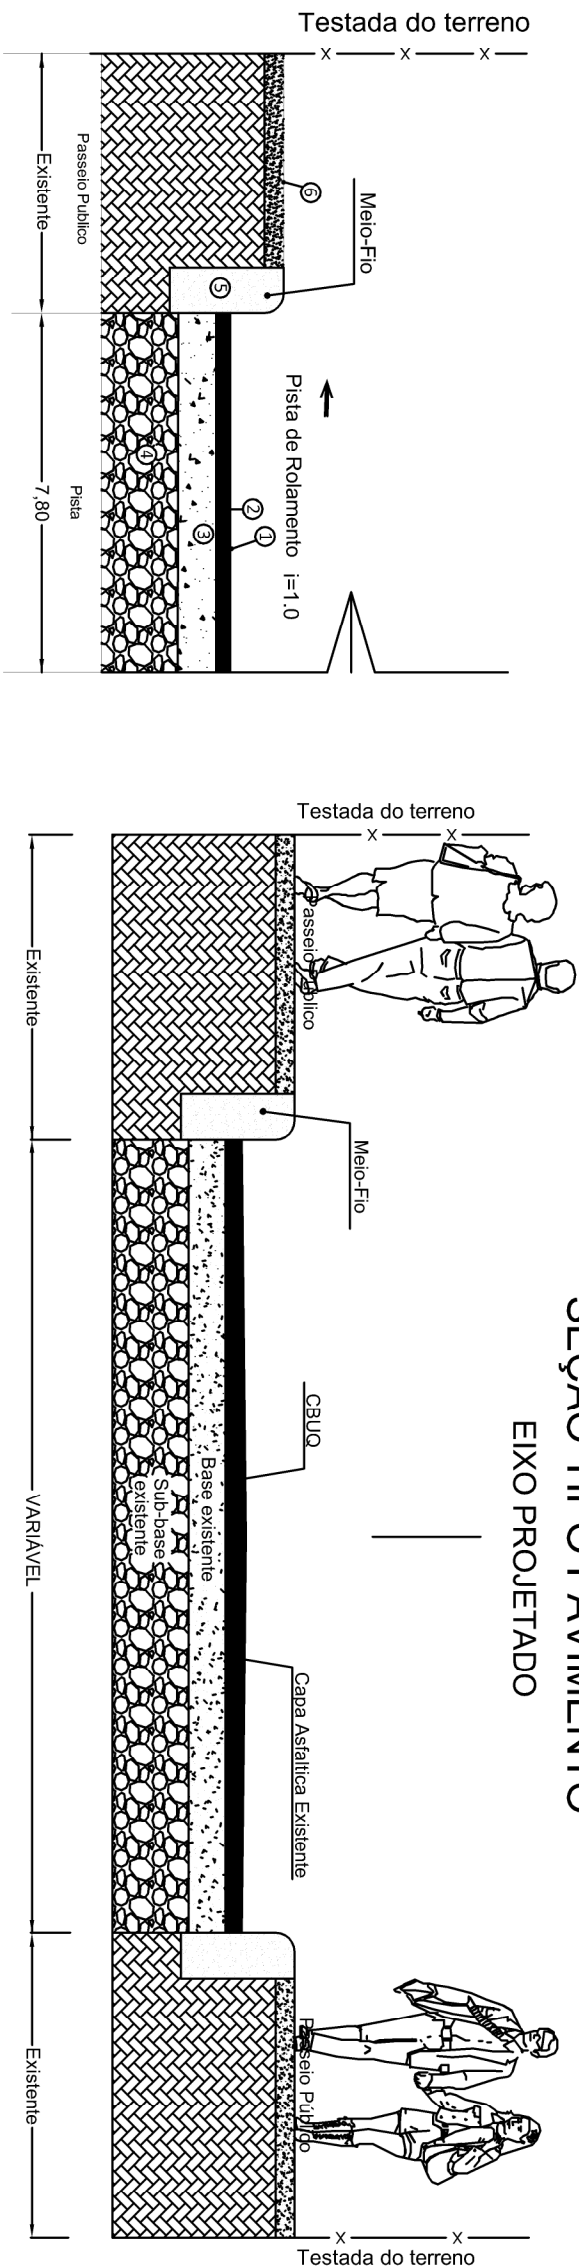

LEGENDA			DIMENSÕES	
			0PP - PF	
	0PP - PF			
01	REVESTIMENTO DA PISTA	Concreto Betuminoso Usinado A Quente	7,80	0,03
02	CAPA ASFALTICA EXISTENTE	EXISTENTE	-	-
03	BASE	EXISTENTE	-	-
04	SUB-BASE	EXISTENTE	-	-
05	MEIO FIO	EXISTENTE	--	--
06	CALÇADA	EXISTENTE	-	-

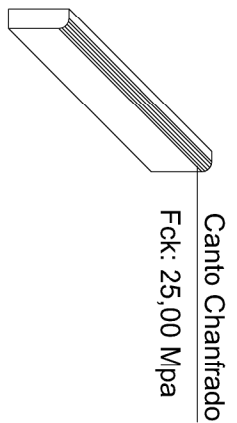

Meio Fio de Concreto
COMPRIMENTO X BASE INFERIOR X
BASE SUPERIOR X ALTURA:
100X15X13X30 CM

LITORAL SUL	
PROJETOS DE ENGENHARIA	
OBRA _____	RESPONSÁVEL TÉCNICO _____
REVITALIZAÇÃO DE ORLA NO MUNICÍPIO DE PASSO DE TORRES/SC. (Revitalização da orla da cabeceira da ponte de concreto Anita Garibaldi).	
PROPRIETÁRIO _____	
PREFEITURA MUNICIPAL DE PASSO DE TORRES/SC	
PROJETOS _____	
DETALHAMENTO _____	
PROJETO GEOMÉTRICO _____	
ESCALA: _____	DATA: _____
SEM ESCALA _____	
REVISÃO: _____	
DEZEMBRO/2019	
PRANCHA: _____	
03/03	
ARTUR BIANCHI LERTZEL ENGENHEIRO CIVIL CREA/SC - 14.589.2	
CAMILA ALANO PERITO ARQUITETA E URBANISTA CAU/SC - A-136660	