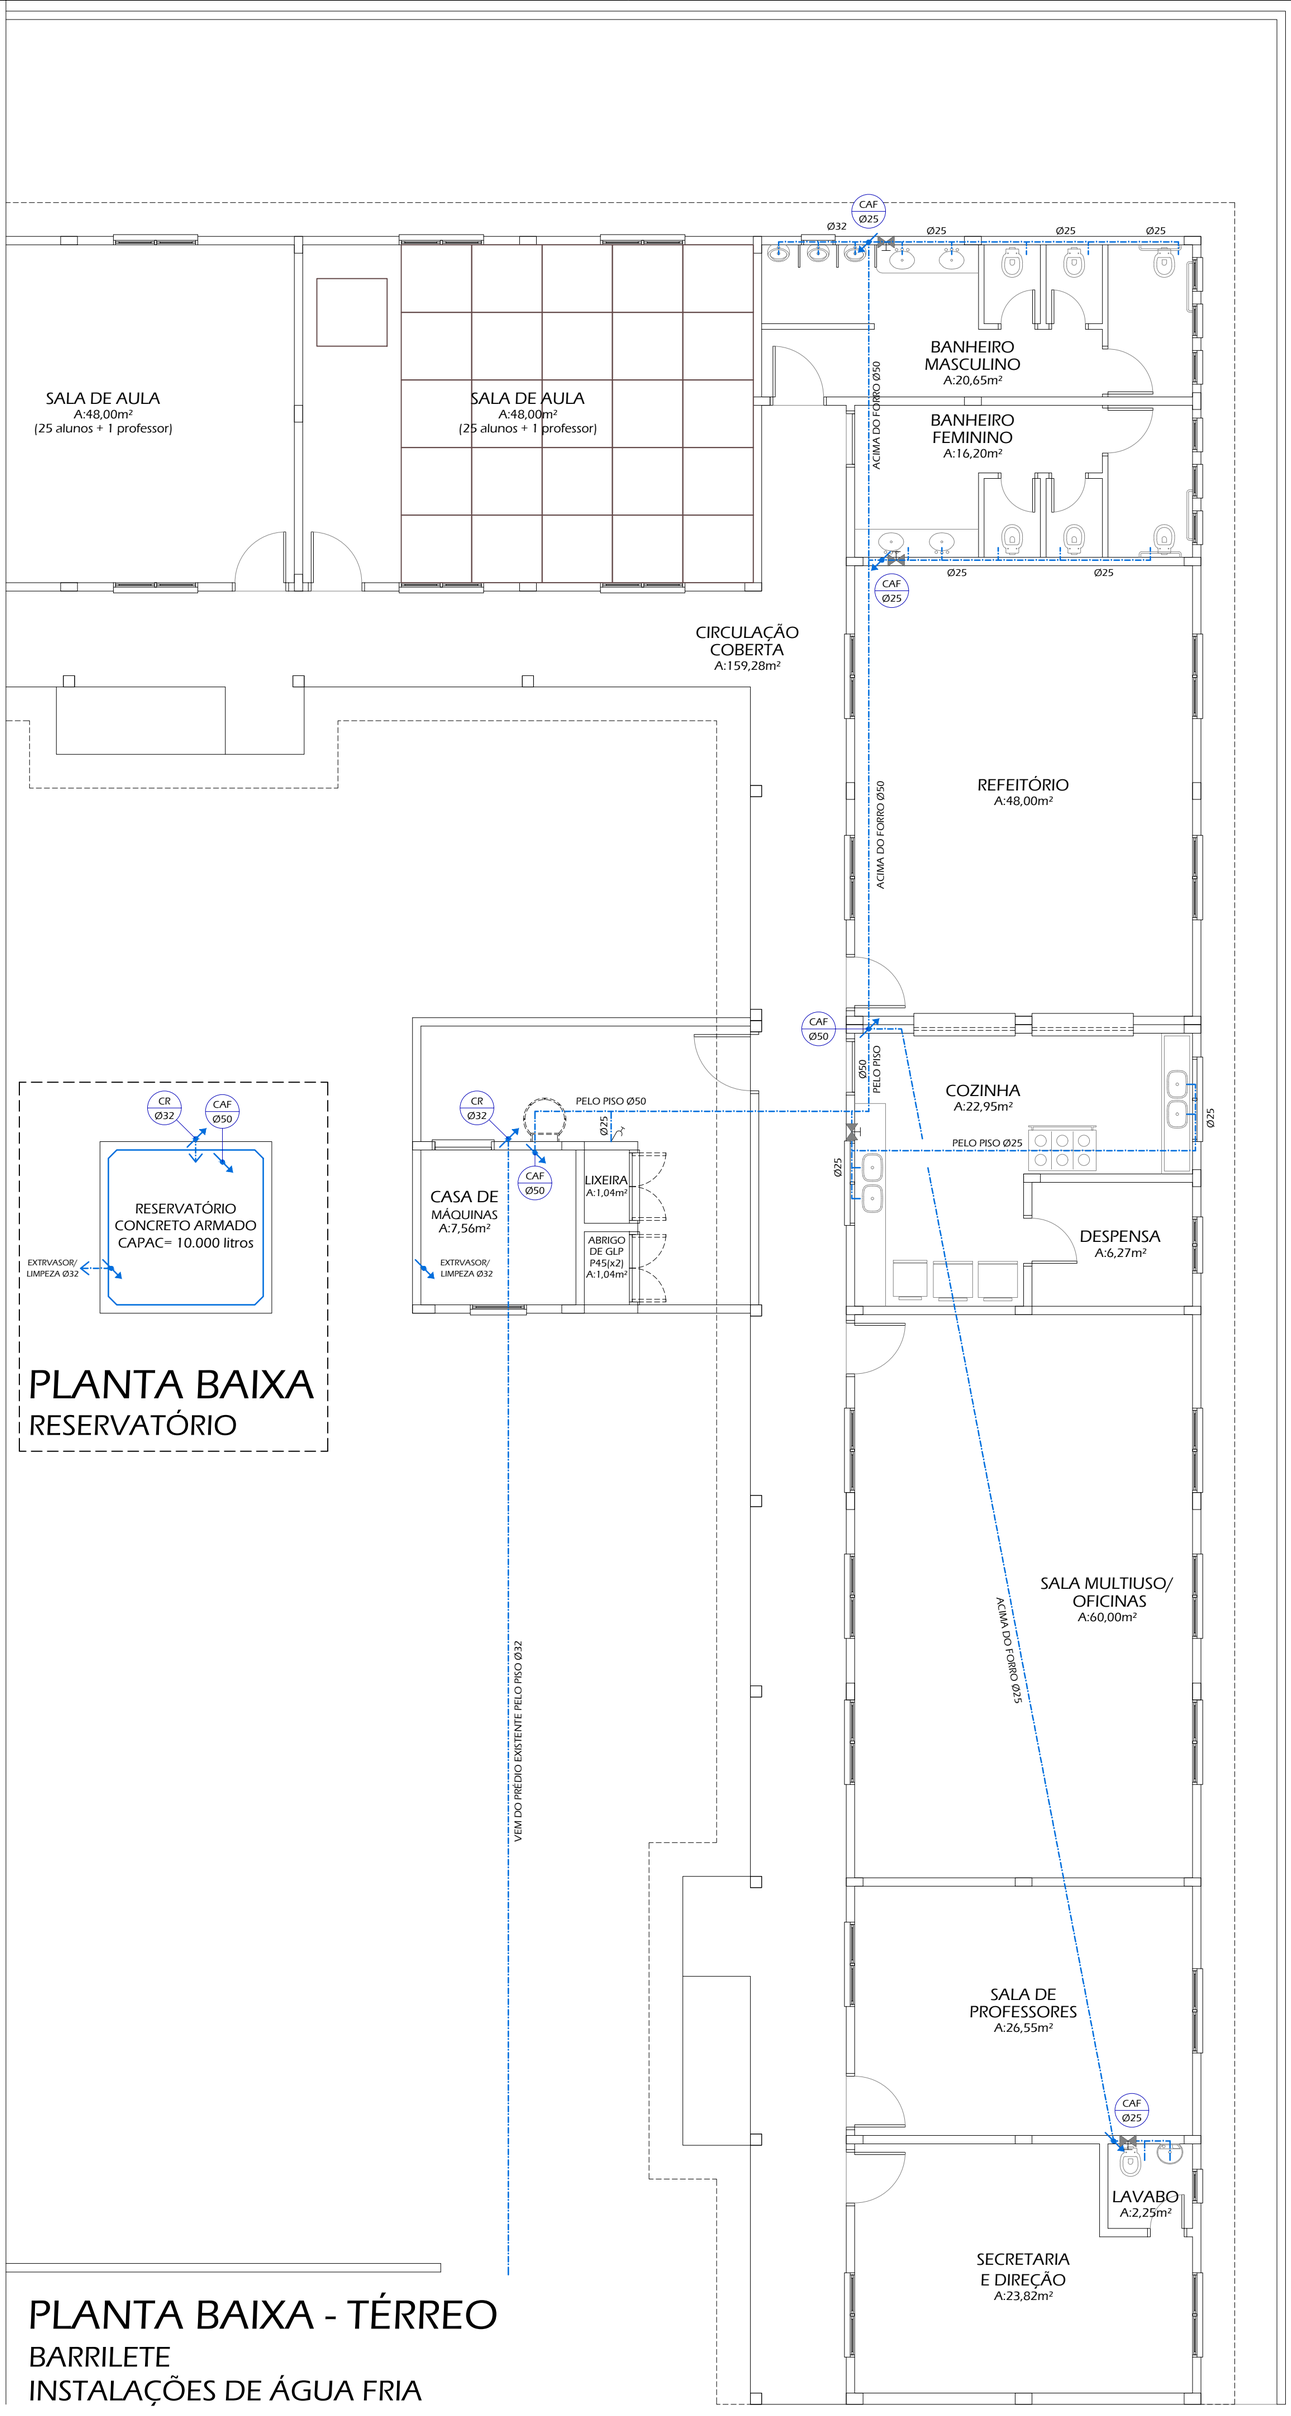

PLANTA BAIXA
RESERVATÓRIO

PLANTA BAIXA - TÉRREO
BARRILETE
INSTALAÇÕES DE ÁGUA FRIA

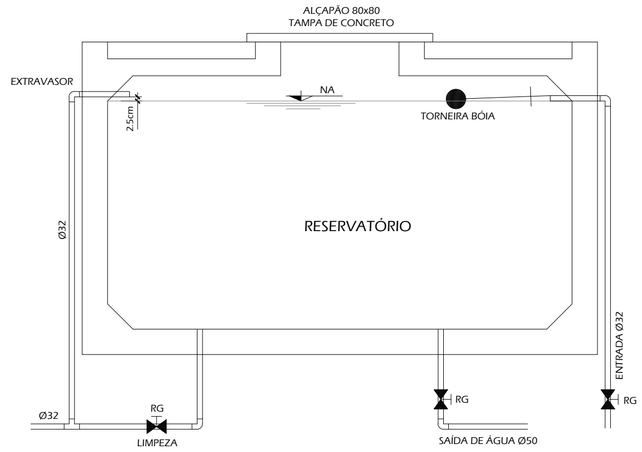

DETALHES DO RESERVATÓRIO
ESCALA 1/25

SIMBOLOGIA - PROJETO HIDROSSANITÁRIO

ÁGUA

- CR — COLUNA DE RECALQUE
- CAF — COLUNA DE ÁGUA FRIA
- RG — REGISTRO DE GAVETA
- TORNEIRA DE JARDIM
- TORNEIRA BÓIA
- TUBULAÇÃO DE ÁGUA FRIA

ESGOTO CLOACAL

- CSG — CAIXA SIFONADA COM GRELHA ESCAMOTEÁVEL
- TV — TUBO DE VENTILAÇÃO
- CG 40x70 h=80 — CAIXA DE GORDURA COM TAMPA A VISTA
- CISV 60x60 — CAIXA DE INSPEÇÃO SANITÁRIA COM TAMPA A VISTA
- TUBULAÇÃO DE ESGOTO CLOACAL
- TUBULAÇÃO PARA VENTILAÇÃO

ALTURA DAS ESPERAS DE ÁGUA

TORNEIRA DE JARDIM	0,60m
LAVATÓRIO	0,60m
PIA DA COZINHA	1,10m
CAIXA DE DESCARGA	1,40m
MICTÓRIO	1,10m

OBS.: TUBULAÇÃO DE ESGOTO NÃO COTADA TEM Ø40mm

CARVCCIO ARQUITETOS

josé leonardo villas boas caruccio
CAU A4564-0 _ leonardo@caruccio.com _ 99146.7784
olavo de oliveira caruccio
CAU A58220-4 _ olavo@caruccio.com _ 98418.8911
carla cardoso
CAU A119503-4 _ arq.carlacardoso@hotmail.com _ 98262.8321
AV. JOSÉ BONIFÁCIO, 939, SALA 2 - TORRES/RS

PROJETO HIDROSSANITÁRIO

AMPLIAÇÃO 6 SALAS - ESCOLA MUNICIPAL DE ENSINO BÁSICO VILA NOVA

RUA DAS VIOLETAS, 495, ÁREA INSTITUCIONAL QUADRA 11A, LOT. WILMAR, MAMPITUBA, ROSA DO MAR, PASSO DE TORRES, SC

ASSUNTO: BARRILETE INSTALAÇÕES DE ÁGUA FRIA DETALHE DO RESERVATÓRIO	ÁREA: 737,79m²	ESCALA: 1/75
	DATA: AGOSTO DE 2021	PRANCHA: HID-02
	DESENHO: OLAVO DE OLIVEIRA CARUCCIO e CARLA CARDOSO	

RESPONSÁVEL TÉCNICO

OLAVO DE OLIVEIRA CARUCCIO
ARQUITETO - CAU A58220-4

PROPRIETÁRIO

MUNICÍPIO DE PASSO DE TORRES
CNPJ 95.782.793/0001-54