


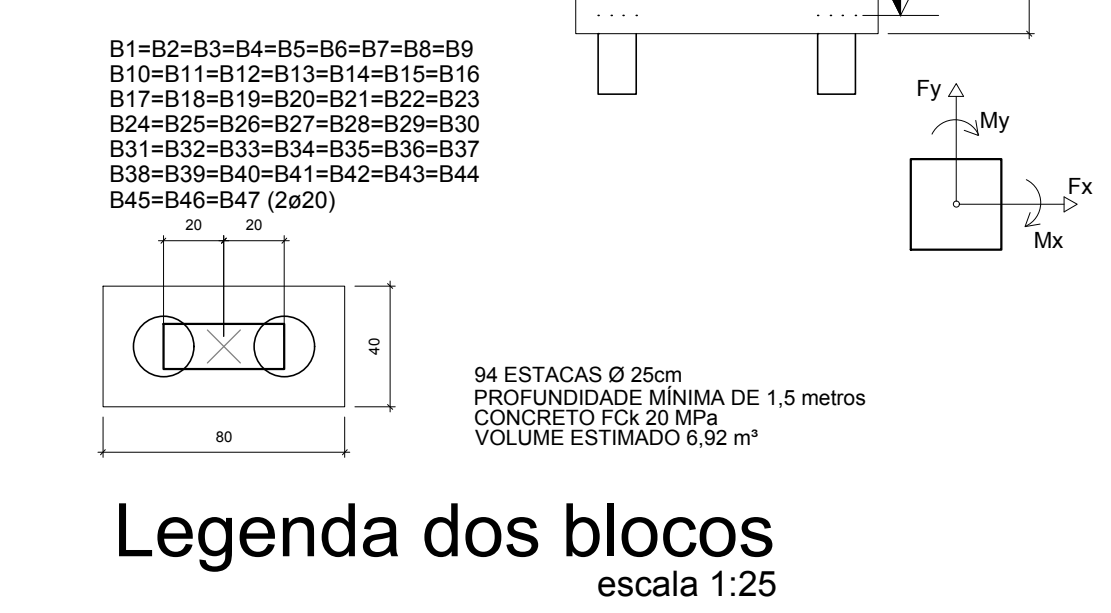

Legenda dos blocos
escala 1:25

José Leonardo Villas Boas Caruccio
 Arquiteto
 Olavo de Oliveira Caruccio
 Arquiteto
 Carla Cardoso
 Arquiteta

PROJETO ESTRUTURAL
AMPLIAÇÃO 6 SALAS - ESCOLA MUNICIPAL DE ENSINO BÁSICO VILA NOVA
 RUA DAS VIOLETAS, 495, ÁREA INSTITUCIONAL, QUADRA 11A, LOT. VILMAZ MARIUTUBA, ROSA DO MAR, PASSO DE TORES, SC

Sítio: MURO Área: 737,79m² Escala: 1/75
 Autor: [] Data: AGOSTO DE 2021 Fôlha: EST-21

Responsável Técnico: ENG. ALEXANDER DA SILVA TEIXEIRA COSTA